


-562      -282      0      278      -568  
 ROLENTE 1180

1551  
 273      896      382

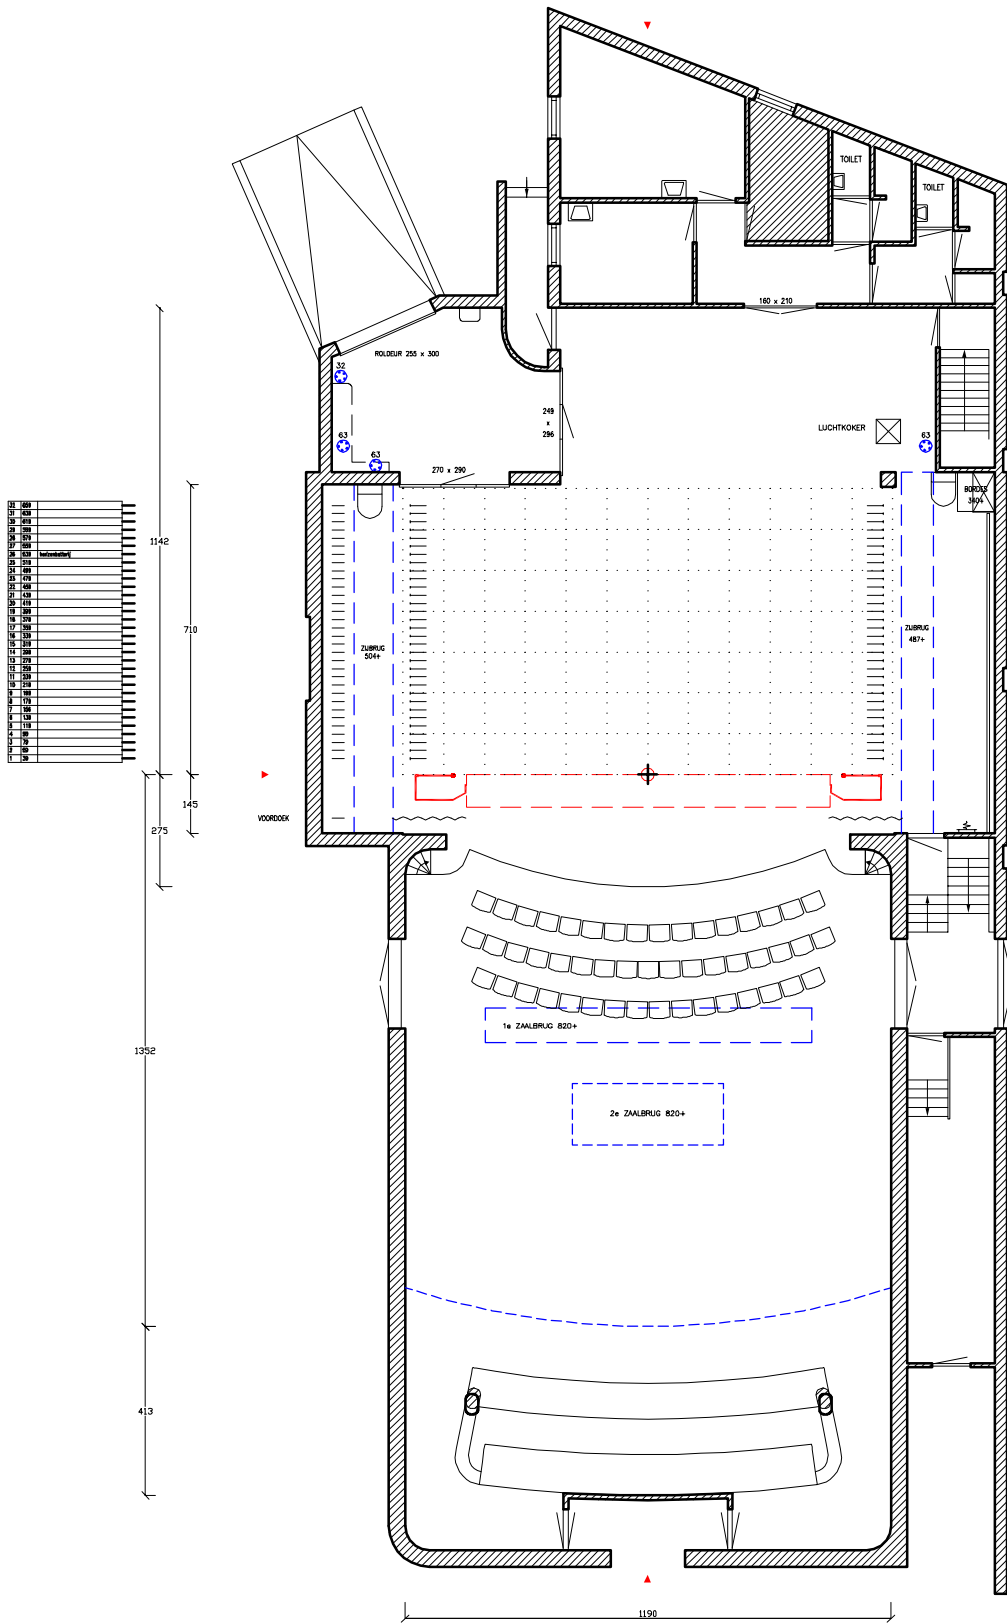

0 FEET 10 20 30  
 0 METER 5 10

Project: <b>POSTHUISTHEATER</b>			
Onderwerp: <b>HEERENVEEN PLATEGROND THEATERZAAL</b>			
Schaal: nvt	Datum:		
Formaat: A4	Rev. dat. 19-12-03		
Eenheid: CM	Get.: HB		
Tekeningnr. / Bestandsnaam:	HEE40PL	Fase:	C
KORTE LEIDSEWARSSTRAAT 12 1017 RC AMSTERDAM T 020-6266411 F 020-6266417			